


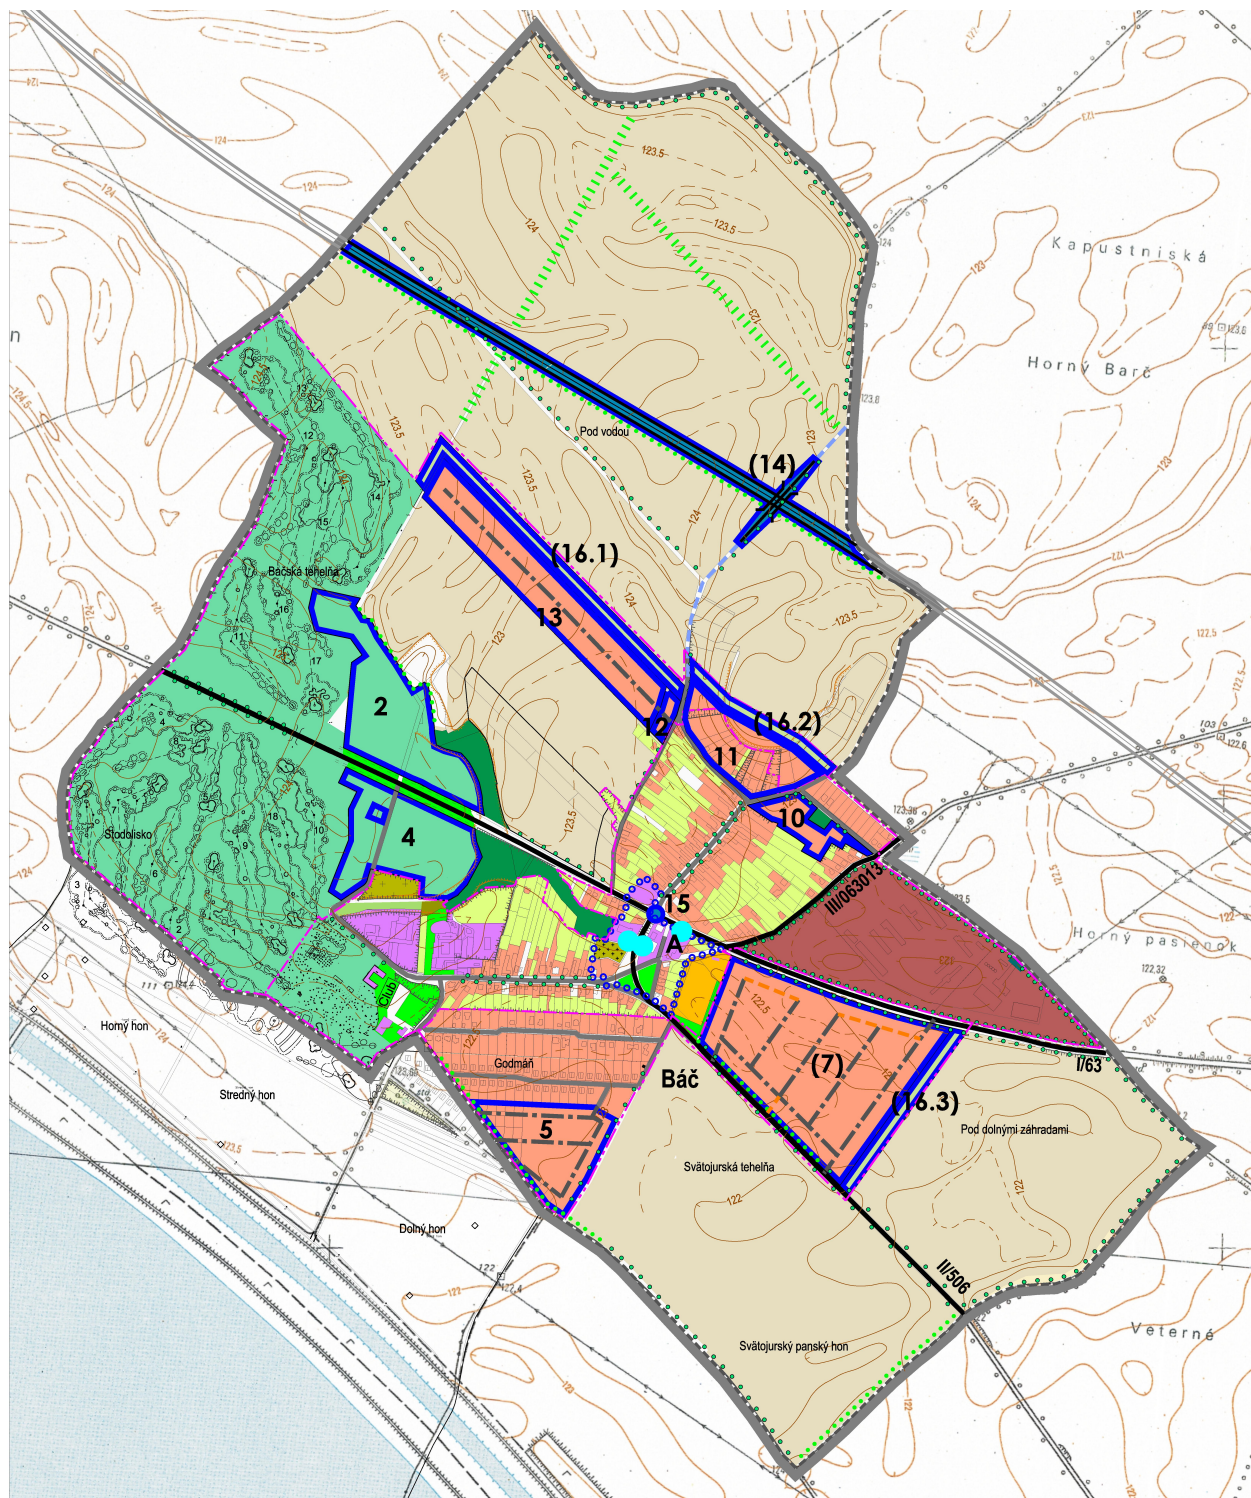

LEGENDA:			
ADMINISTRATÍVNE HRANICE			
HRANICA KATASTRÁLNEHO ÚZEMIA = HRANICA RIEŠENÉHO ÚZEMIA	STAV	NÁVRH	VÝHĽAD
HRANICA ZASTAVANÉHO ÚZEMIA			
KOMUNIKAČNÝ SYSTÉM A SYSTÉM HROMADNEJ DOPRAVY			
NADRADENÉ KOMUNIKÁCIE: RÝCHLOSTNÁ CESTA R7 (VRÁTANE SÚVISIACICH ZARIADENÍ) - VÝHLADOVÁ REZERVA			
NADRADENÉ KOMUNIKÁCIE - CESTY I, II, III TRIEDY			
MIESTNE KOMUNIKÁCIE			
PEŠIE KOMUNIKÁCIE MIMO KORIDOROV CIEST			
CYKLISTICKÉ KOMUNIKÁCIE MIMO KORIDOROV CIEST			
VÝZNAMNÁ KRIŽOVATKA			
ZASTÁVKY HD			
HLAVNÉ FUNKČNÉ VYUŽITIE			
PLOCHY RODINNÝCH DOMOV (R)			
PLOCHY OBČIANSKEJ VYBAVENOSTI A SOCIÁL. INFRAŠTRUKTÚRY (O)			
PLOCHY ŠPORTU A TELOVÝCHOVY (Š1)			
PLOCHY REKREÁCIE A CESTOVNÉHO RUCHU (Š2)			
PLOCHY NEPOĽNOHOSP. VÝROBY - PRIEMYS. VÝROBA A SKLADY (V1)			
PLOCHY ZARIADENÍ TECHNICKEJ VYBAVENOSTI (V2)			
PLOCHY ZARIADENÍ POĽNOHOSPODÁRSKEJ VÝROBY (P)			
PLOCHY DOPRAVNÝCH ZARIADENÍ (D)			
PLOCHY PARKOVEJ ZELENÉ (Z1)			
PLOCHY IZOLAČNEJ ZELENÉ (Z2)			
PLOCHY ŠPECIÁLNEJ ZELENÉ - CINTORÍN (Z3)			
POĽNOHOSPODÁRSKA KRAJINA (K):			
PLOCHY TRVALÝCH TRÁVNÝCH PORASTOV			
PLOCHY ORNEJ PÔDY 4 NAJLEPŠÍCH BPEJ			
PLOCHY ORNEJ PÔDY OSTATNÝCH BPEJ			
PLOŠNÉ PRVKY EKOLOGICKEJ STABILITY (E):			
PLOCHY NELESNEJ DREVINEJ VEGETÁCIE			
PLOCHY LESNEJ VEGETÁCIE - LESY HOSPODÁRSKE			
LÍNOVÉ PRVKY EKOLOGICKEJ STABILITY:			
INTERAKČNÝ PRVOK LÍNOVÝ			
LÍNOVÁ ZELEŇ PODOOCHRANNÁ			
ROZVOJOVÉ ZÁMERY OBCE			
ROZVOJOVÉ ZÁMERY A ICH OZNAČENIE			
INÉ ZÁMERY:			
CENTRÁLNA ZÓNA OBCE			

SCHVALOVACIA DOLOŽKA

OBEC BÁC POTVRDZUJE PLATNOSŤ ÚZEMNO-PLÁNOVACEJ DOKUMENTÁCIE V ZMYSLE UZNESENIA č. 2/2013/IV/4/5/
a č. 2/2013/IV/4/5/ OZ V BÁČI ZO DŇA 31.07.2013.

STAROSTKA OBCE:
Mgr. Helena Vorníková

PEČATKA A PODPIS: _____



KOMPLEXNÝ NÁVRH PRIESTOROVÉHO
USPORIADANIA A FUNKČNÉHO VYUŽITIA ÚZEMIA

ÚZEMNÝ PLÁN OBCE

ČISTOPIS

BÁC

OBSTARÁVATEĽ: OBEC BÁC
SPRACOVATEĽ: ÚPn s.r.o.
DÁTUM SPRACOVANIA: 09/2013



2

